


POHLED

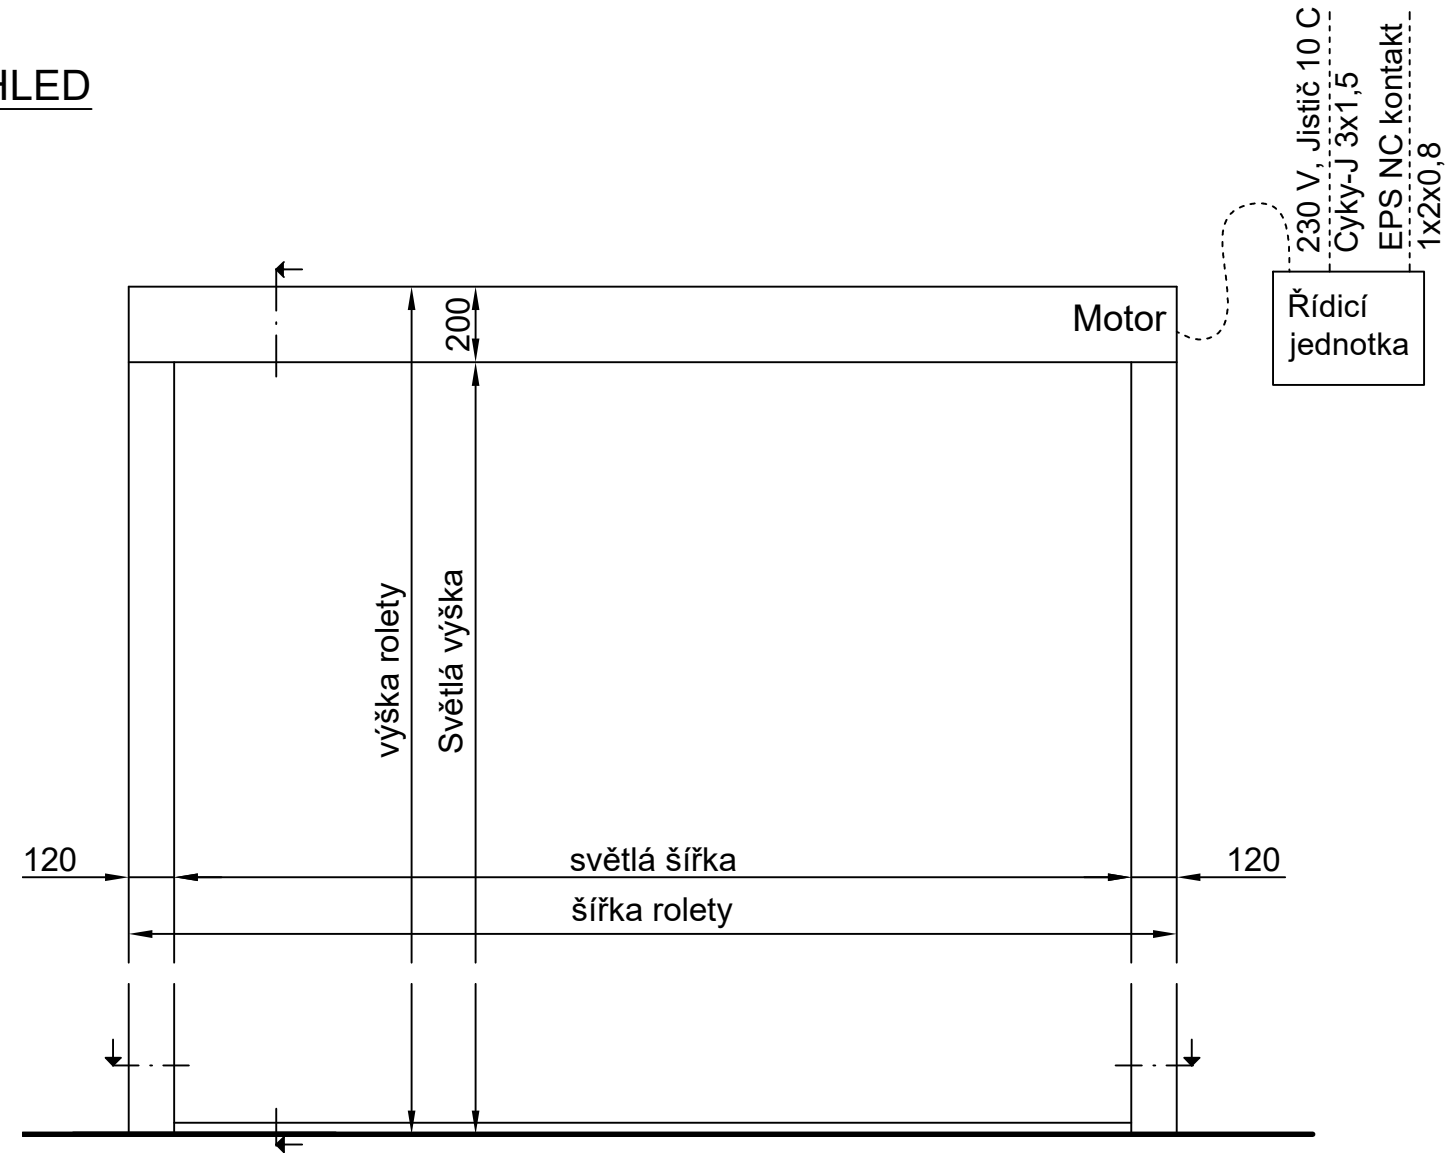

VODOROVNÝ ŘEZ

Vsazená montáž



Předsazená montáž




SVISLÝ ŘEZ


Vsazená montáž




Předsazená montáž

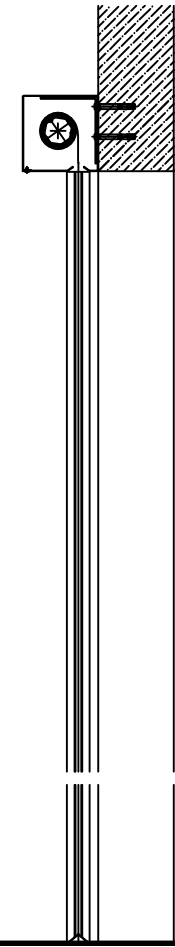

s konzolí

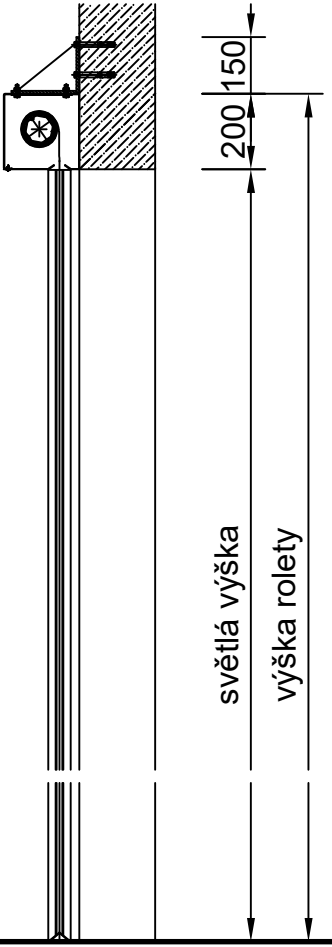


na oc. konstrukce

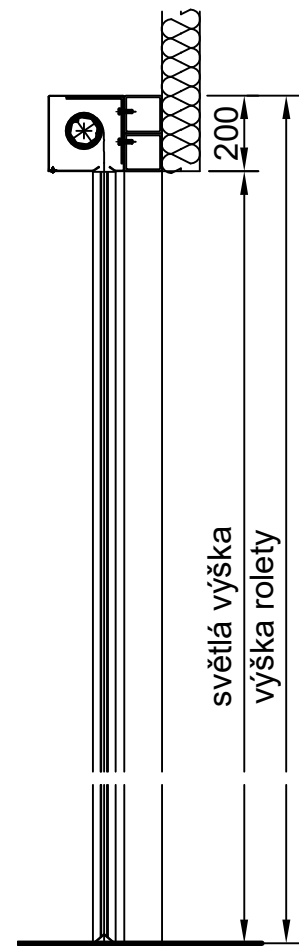

VODOROVNÝ ŘEZ

Detail vodítka, M 1:5

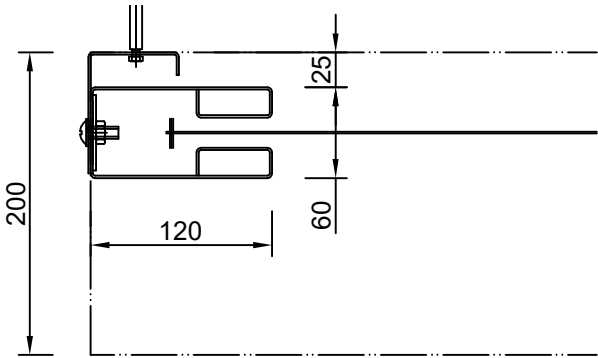

Poznámky:

- Rozměry schránky se mohou lišit v závislosti na celkových rozměrech výrobku, nutno ověřit s výrobcem
- Vývod kabelu k motoru rolety vpravo nebo vlevo
- Řídicí jednotka standardně vedle rolety, případně nad podhledem, nebo v technické místnosti
- Pohledové části rolety standardně FeZn plech, případně povrchová úprava RAL

Více informací o výrobku FK ROLL EW naleznete na: <https://fkservis.cz/produkty/fk-roll-ew>

		FK servis s.r.o. Přemyslova 745 273 06 Kladno - Libušín Česká Republika	Tel.: +420 312 672 900 e-mail: fkservis@fkservis.cz http://www.fkservis.cz	Datum:	21.4.2022
				Počet listů:	1
Výkres č. 1.1	Název: Roletový požární uzávěr FK ROLL EW xx-C0 DP1	Typový výkres Schránka 200x200 mm		Měřítko:	1:20
Verze: 06				Kreslil:	Ing. Radek Lassig
				Schválil:	Bc. František Kregl