


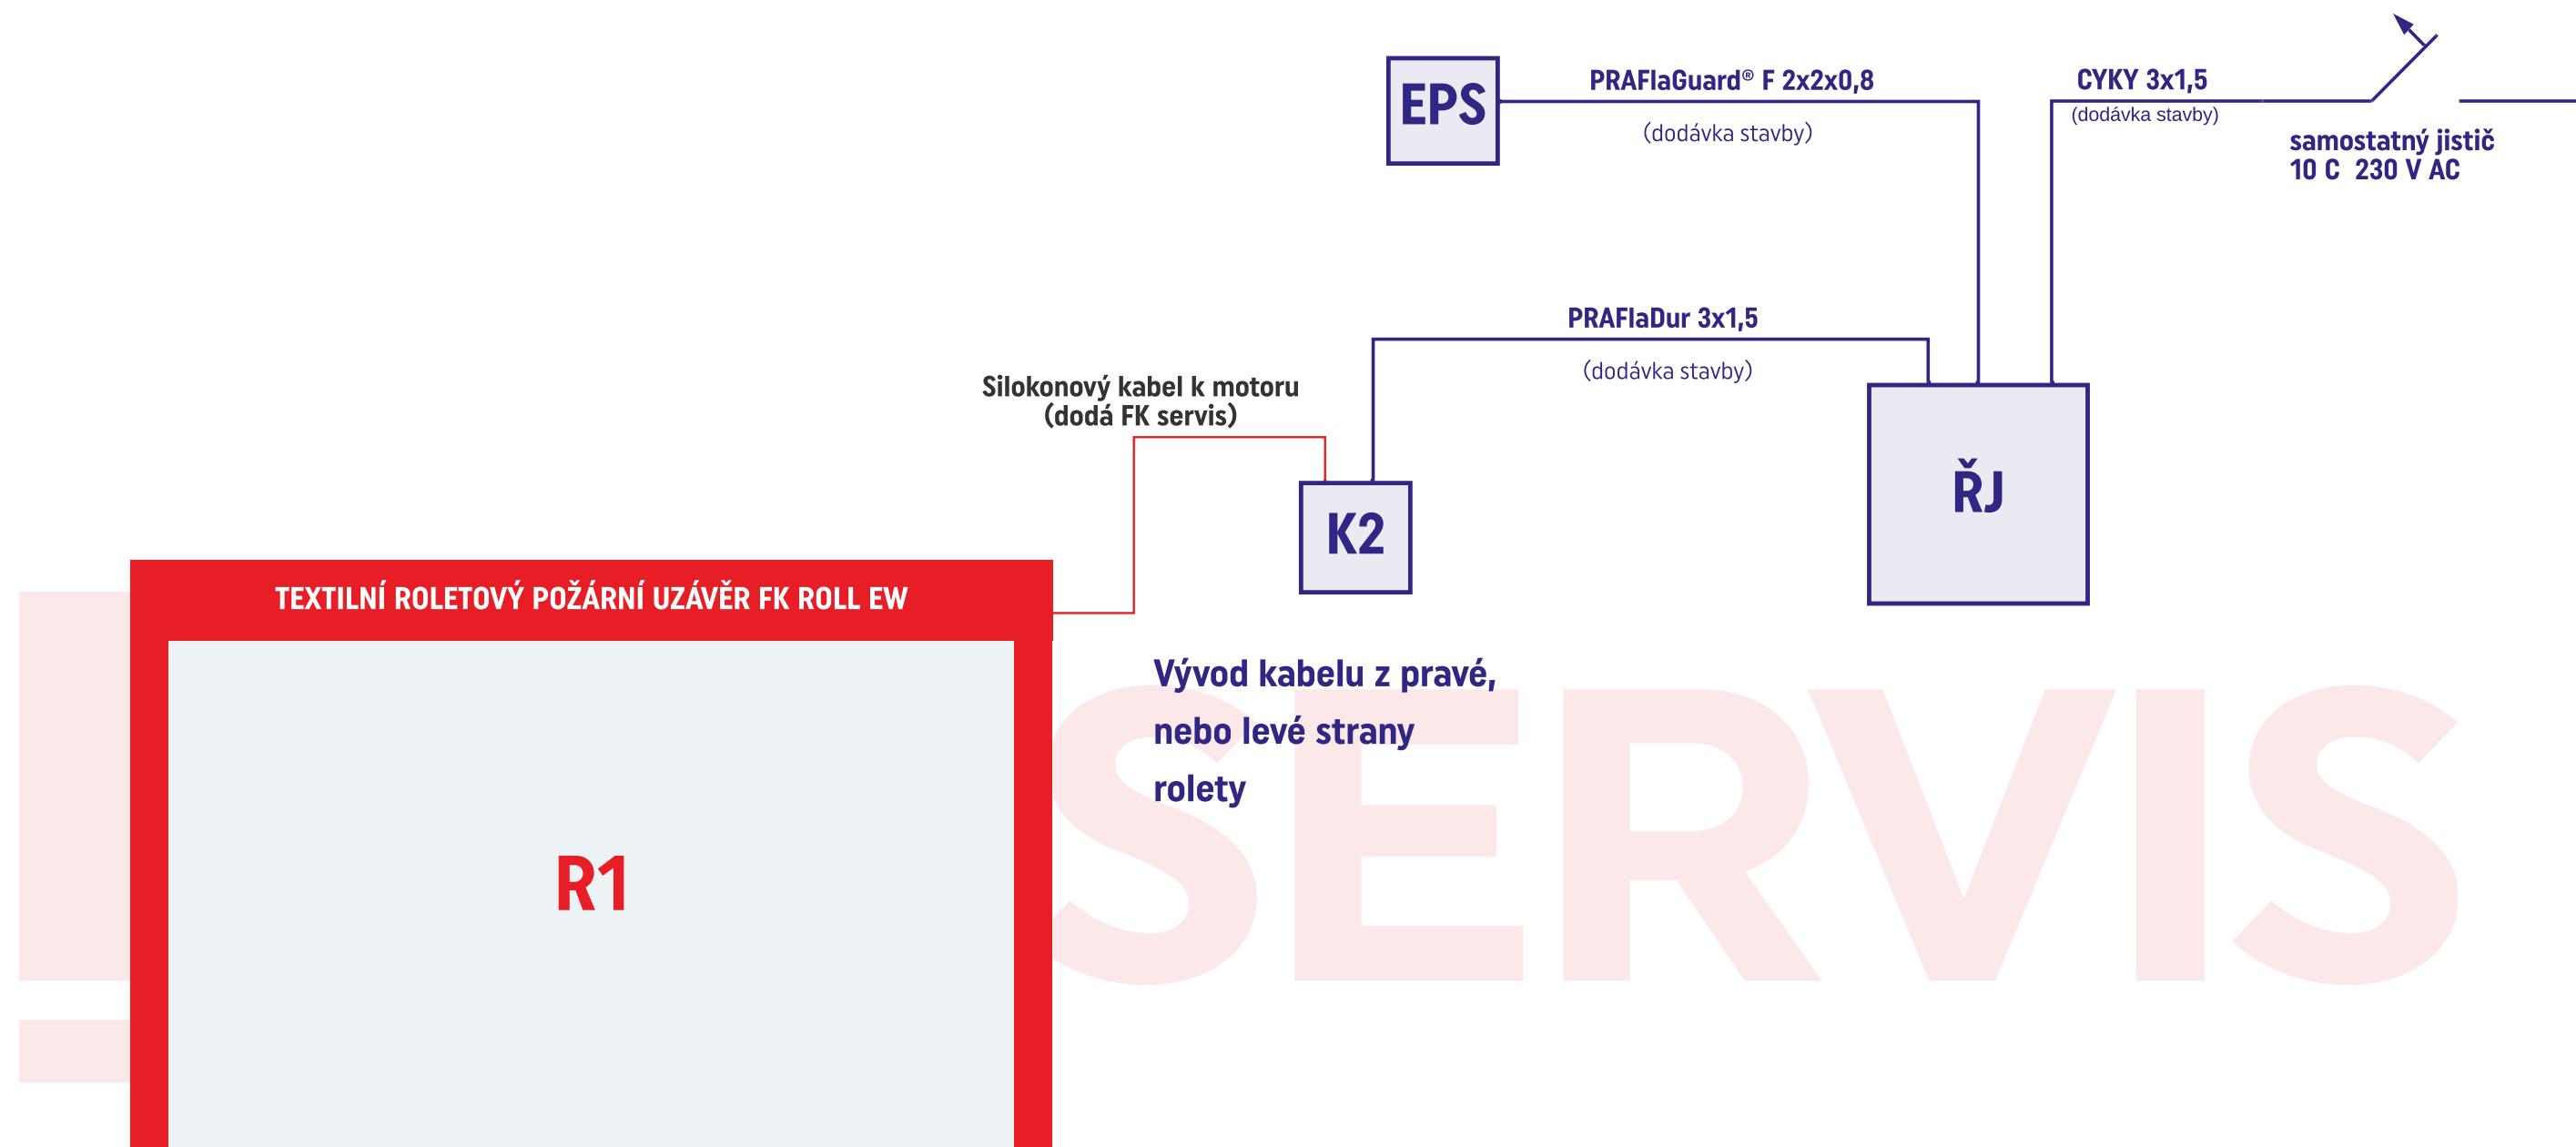

ŘJ: řídicí jednotka FK ROLL +, 400x300x150 mm, montáž na povrch, ocelová skříň, vývody kabelů nahoru

K2: komparátor napětí, 120x120x50 mm, montáž na povrch

R1: textilní roletový požární uzávěr FK ROLL EW

Kabeláž je dodávkou objednatele

Toto schéma je pouze orientační. Konkrétní schéma bude upřesněno dle zadání a požadavků objednatele!