



POHLED

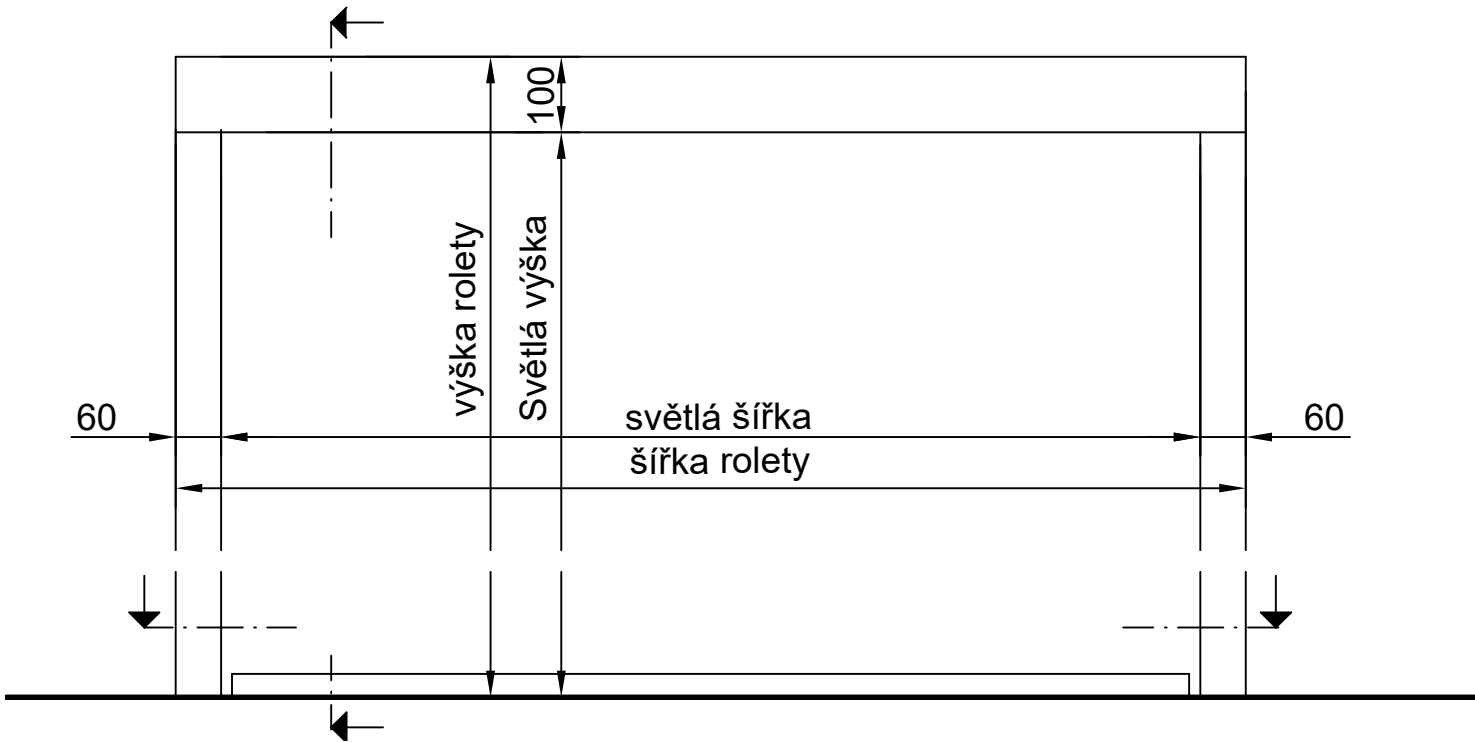

VODOROVNÝ ŘEZ

Vsazená montáž

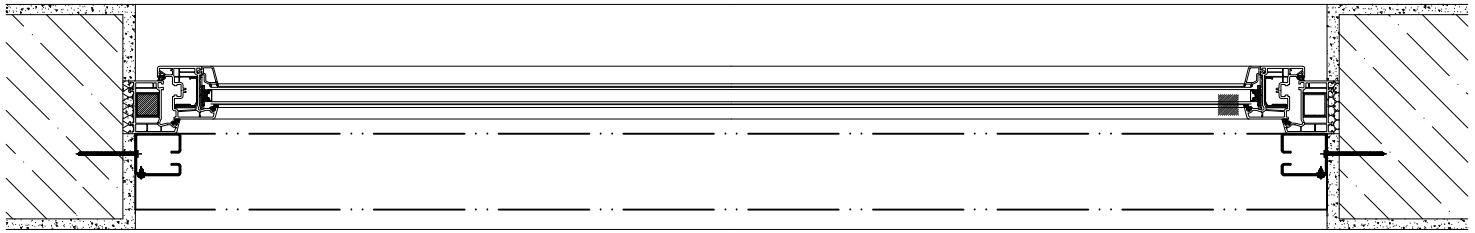


Předsazená montáž




SVISLÝ ŘEZ


Vsazená montáž

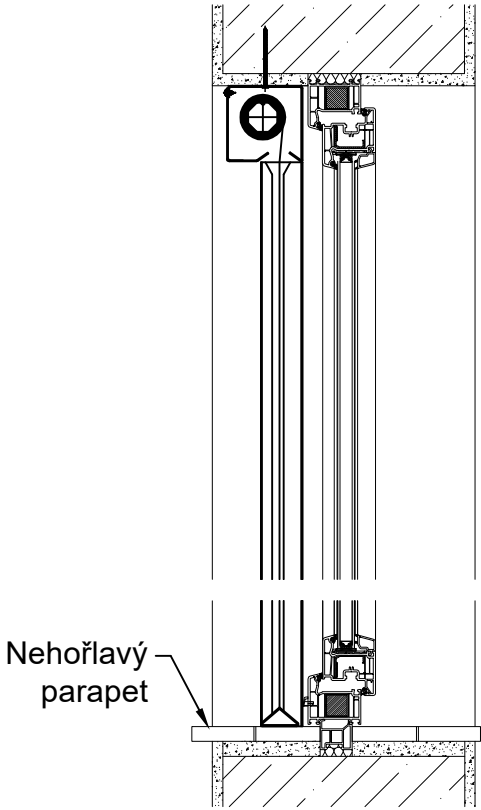

Předsazená montáž

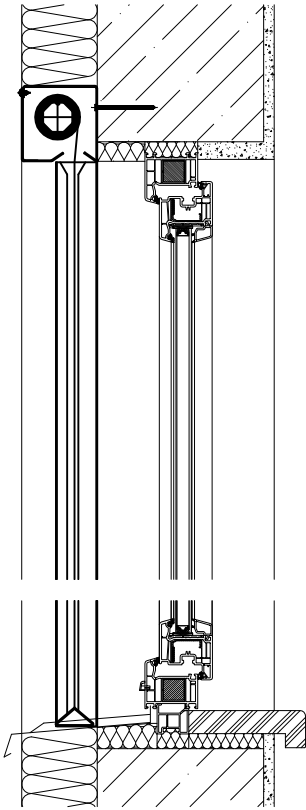


na ocelovou konstrukci

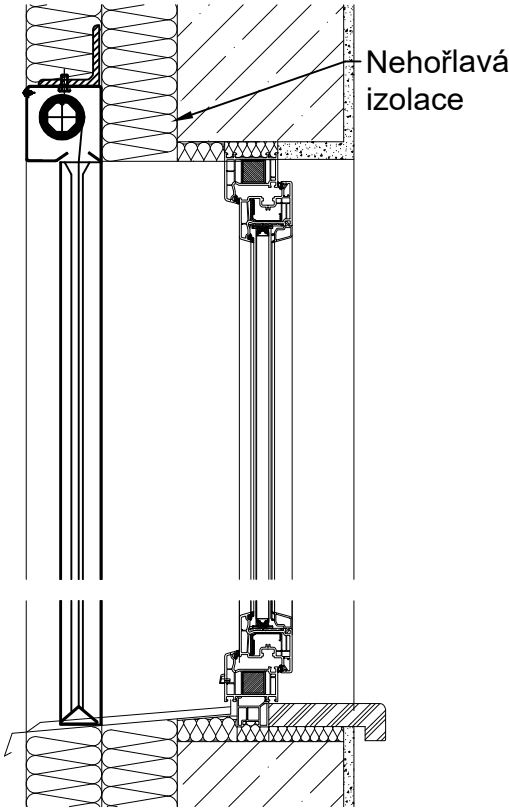


VODOROVNÝ ŘEZ

Detail vodítka, M 1:5

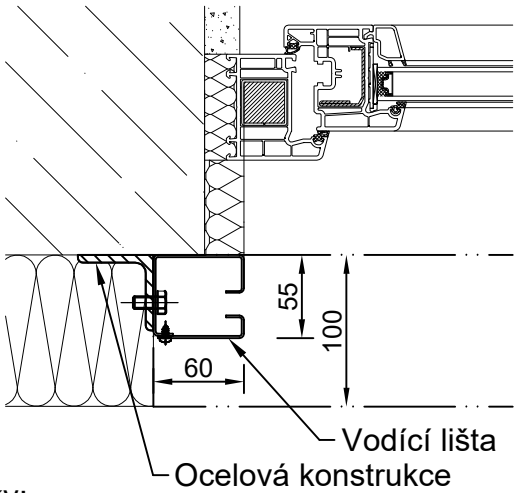

SVISLÝ ŘEZ

Detail schránky, M 1:5

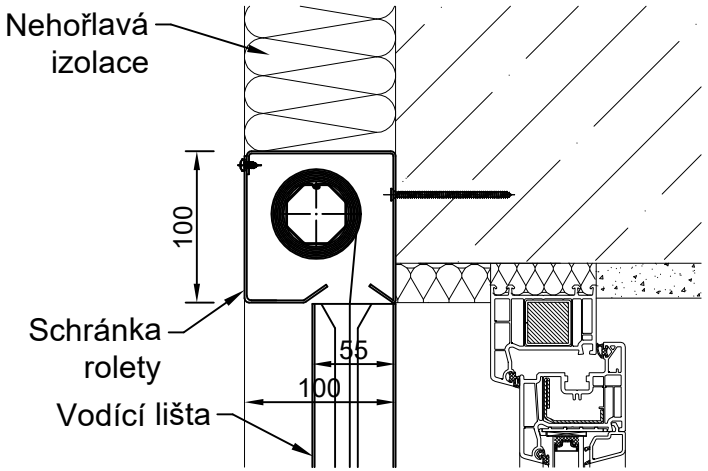

Poznámky:

- Rozměry schránky se mohou lišit v závislosti na celkových rozměrech výrobku, nutno ověřit s výrobcem
- Pohledové části rolety standardně FeZn plech, případně povrchová úprava RAL
- Roletu je nutné kotvit do požárně odolné nosné konstrukce - není součástí dodávky
- Schránka a vodící lišty musí zůstat přístupné s čelní strany

Více informací o výrobku FK ROLL MINI naleznete na: <https://fkservis.cz/produkty/fk-roll-mini>

FK SERVIS		FK servis s.r.o. Přemyslova 745 273 06 Kladno - Libušín Česká Republika	Tel.: +420 312 672 900 e-mail: fkservis@fkservis.cz http://www.fkservis.cz	Datum: 5.1.2023
Výkres č. 2.1	Název: Roletový požární uzávěr			Počet listů: 1
Verze: 01	FK ROLL MINI EW 30-C0 DP1			Měřítko: 1:10
Typový výkres			Kreslil: Ing. Radek Lassig	
Schránka 100x100 mm			Schválil: Bc. František Kregl	