



POHLED

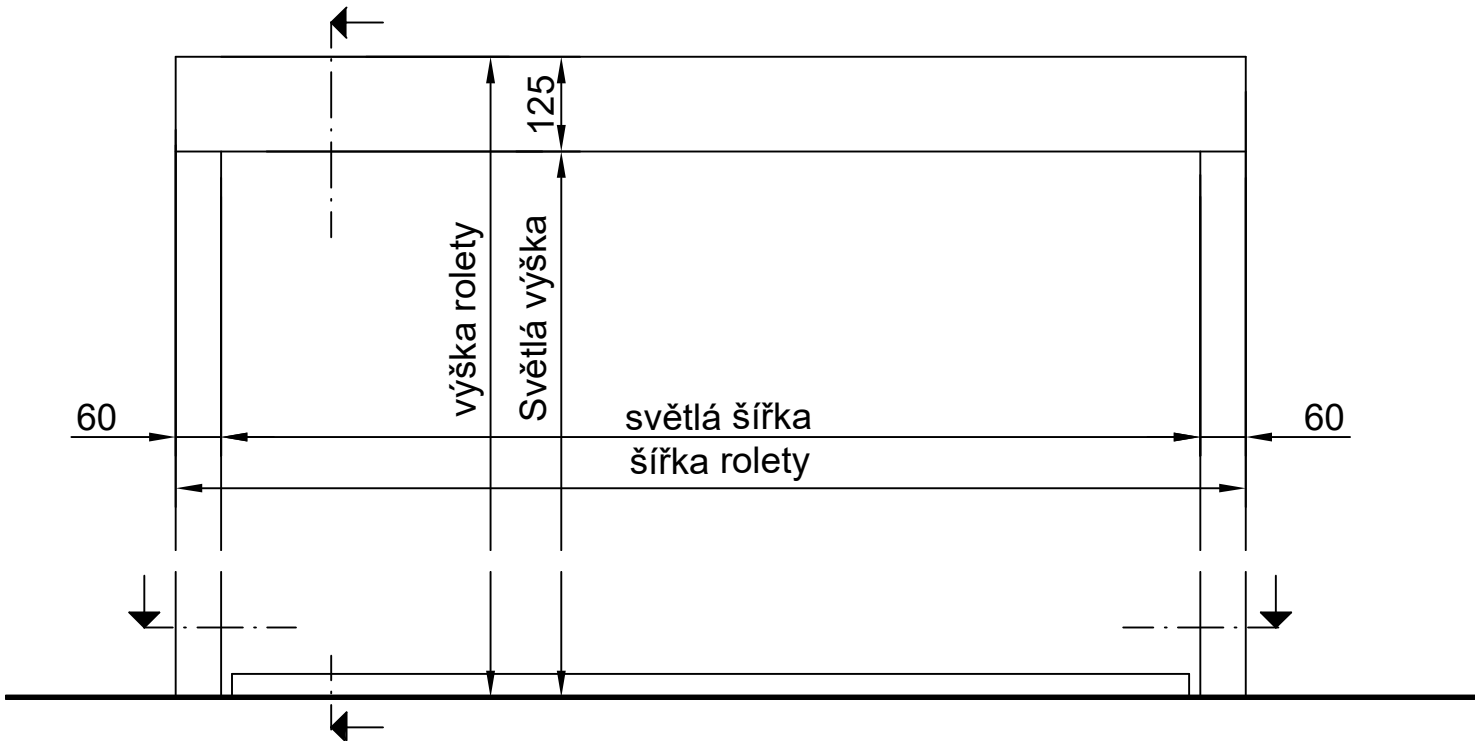


VODOROVNÝ ŘEZ

Vsazená montáž

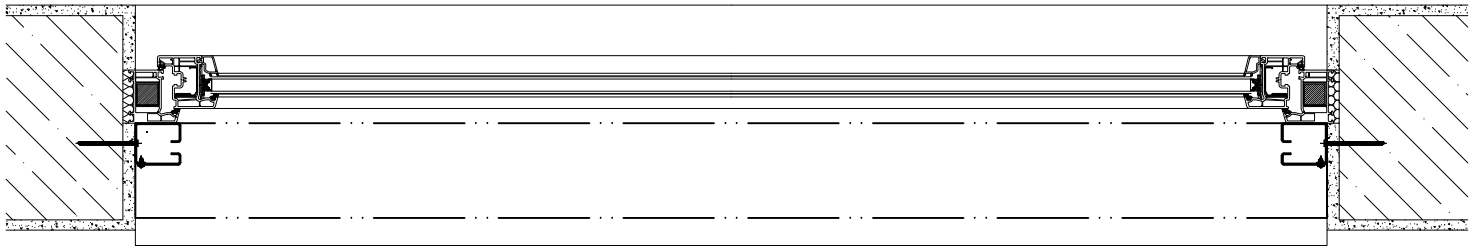


Předsazená montáž

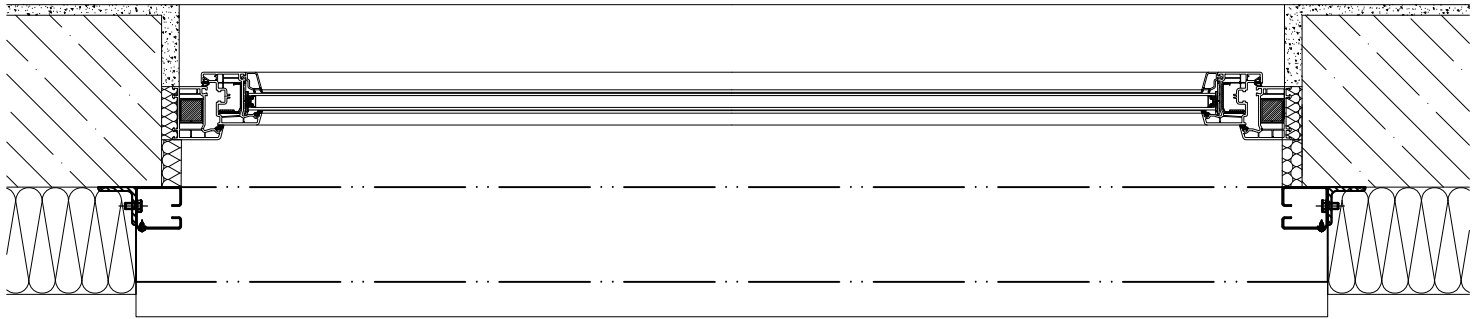


SVISLÝ ŘEZ


Vsazená montáž

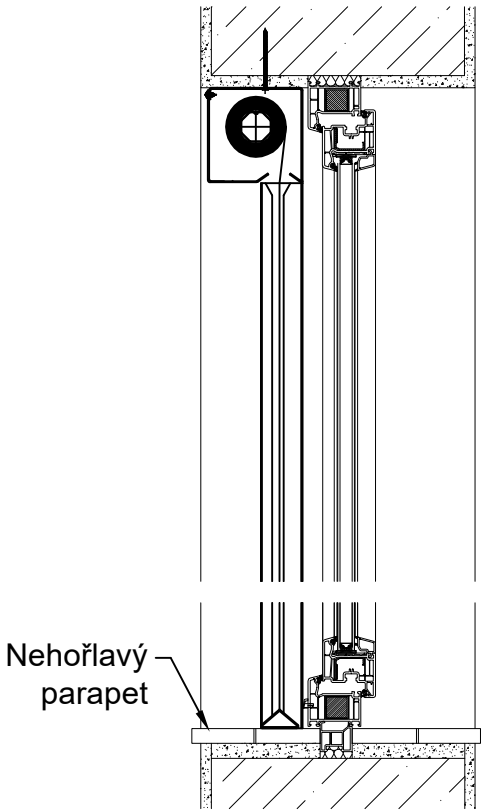

Předsazená montáž

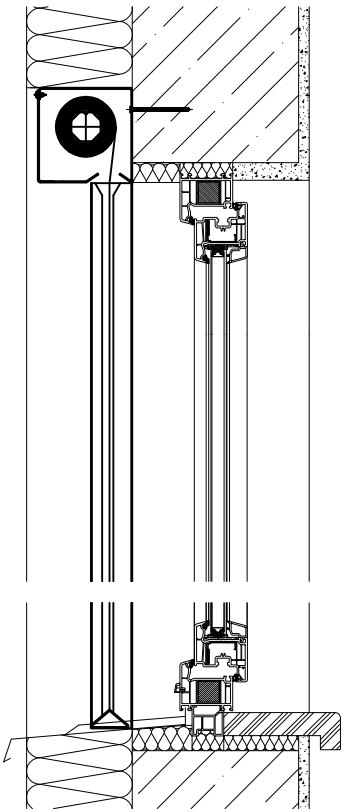


na ocelovou konstrukci

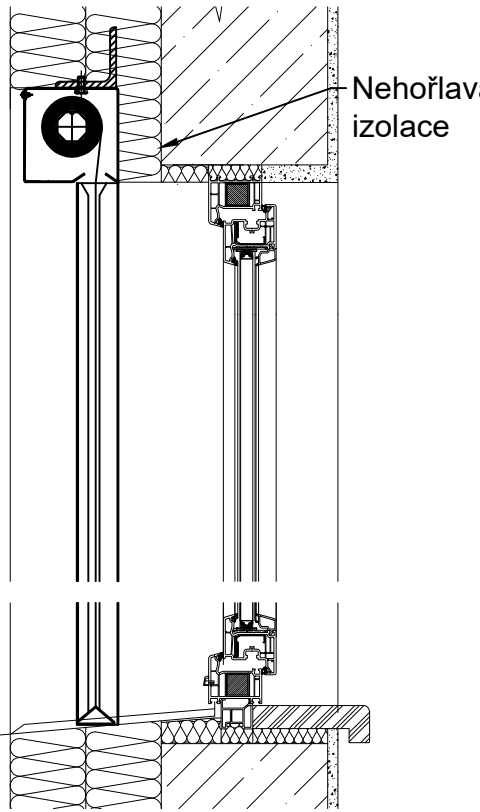


VODOROVNÝ ŘEZ

Detail vodítka, M 1:5

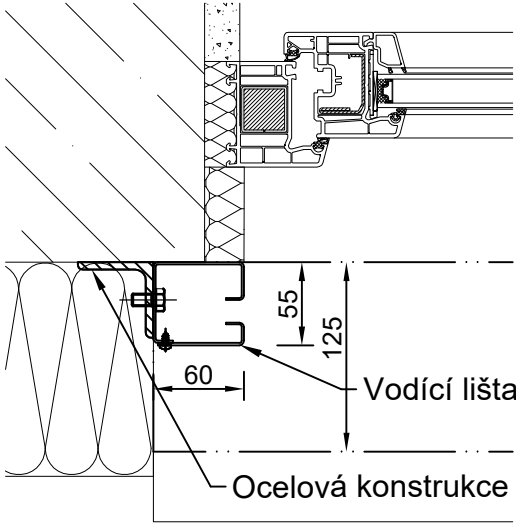

SVISLÝ ŘEZ

Detail schránky, M 1:5

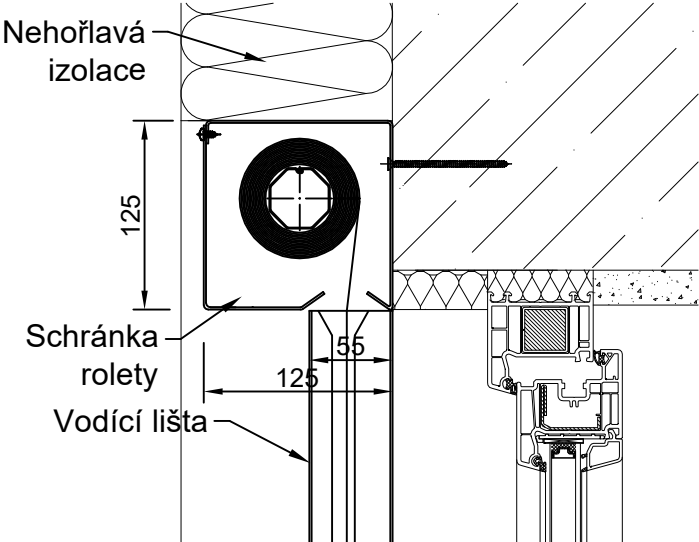

Poznámky:

- Rozměry schránky se mohou lišit v závislosti na celkových rozměrech výrobku, nutno ověřit s výrobcem
- Pohledové části rolety standardně FeZn plech, případně povrchová úprava RAL
- Roletu je nutné kotvit do požárně odolné nosné konstrukce - není součástí dodávky
- Schránka a vodící lišty musí zůstat přístupné s čelní strany

Více informací o výrobku FK ROLL MINI naleznete na: <https://fkservis.cz/produkty/fk-roll-mini>

		FK servis s.r.o. Přemyslova 745 273 06 Kladno - Libušín Česká Republika	Tel.: +420 312 672 900 e-mail: fkservis@fkservis.cz http://www.fkservis.cz	Datum: 5.1.2023
				Počet listů: 1
Výkres č. 2.3	Název: Roletový požární uzávěr FK ROLL MINI EW 30-C0 DP1 Typový výkres Schránka 125x125 mm			Měřítka: 1:10
Verze: 01				Kreslil: Ing. Radek Lassig
				Schválil: Bc. František Kregl