



Střešní světlík FK Plastics 160


Příčný řez zavřený stav

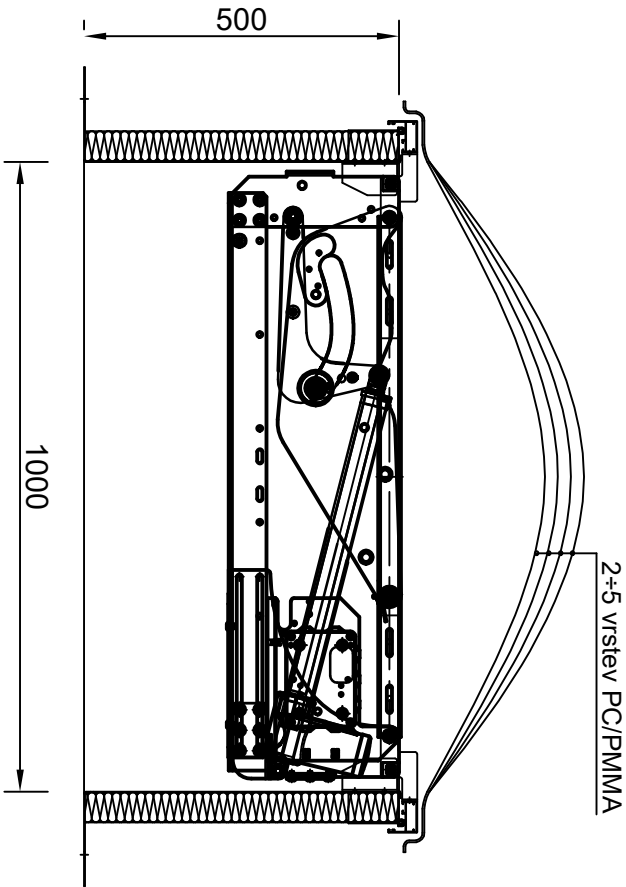


Podélný řez zavřený stav

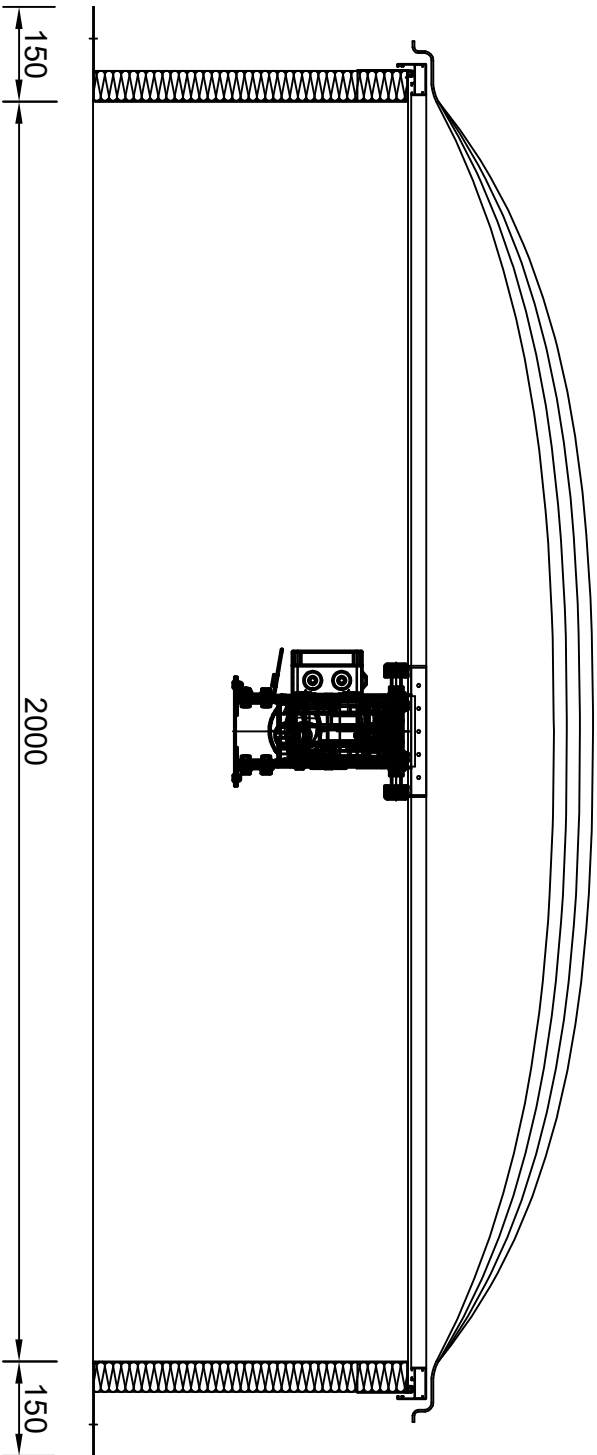


Příčný řez otevřený stav

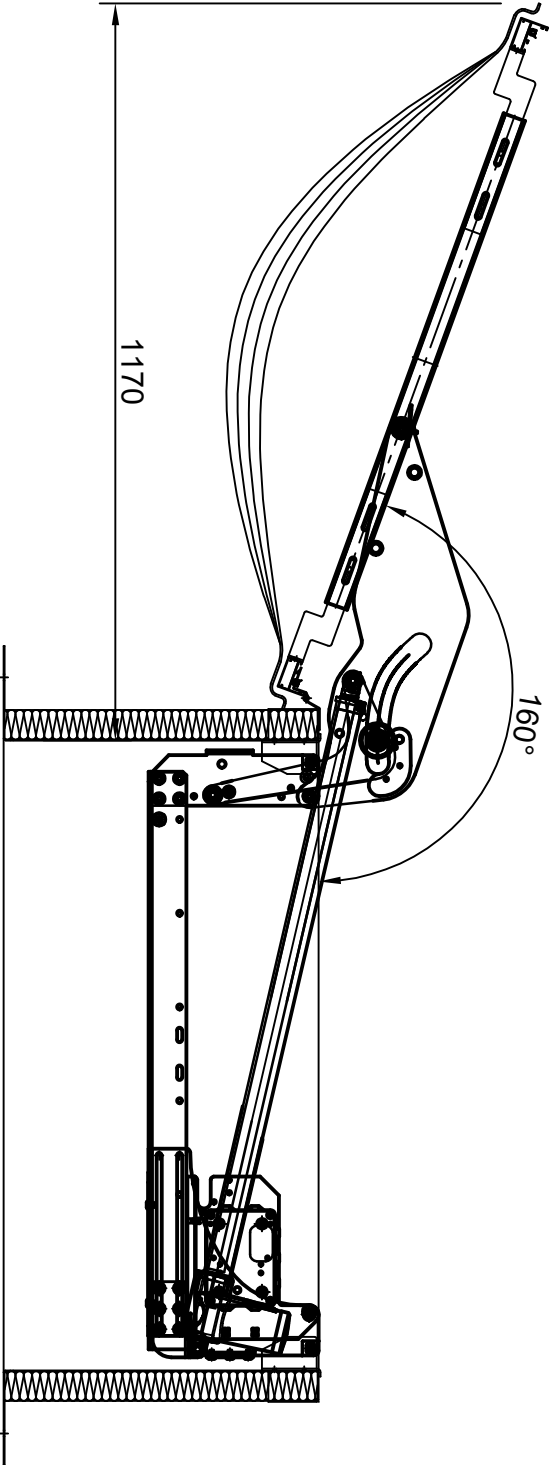

Detail manžety

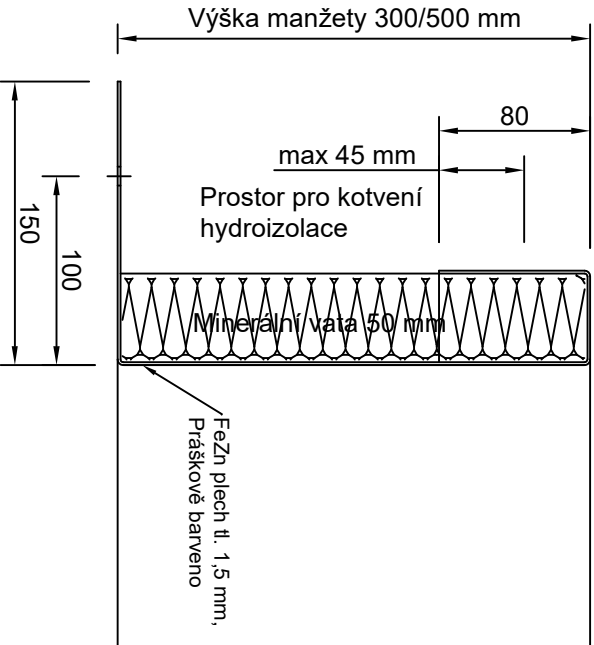

Půdorys

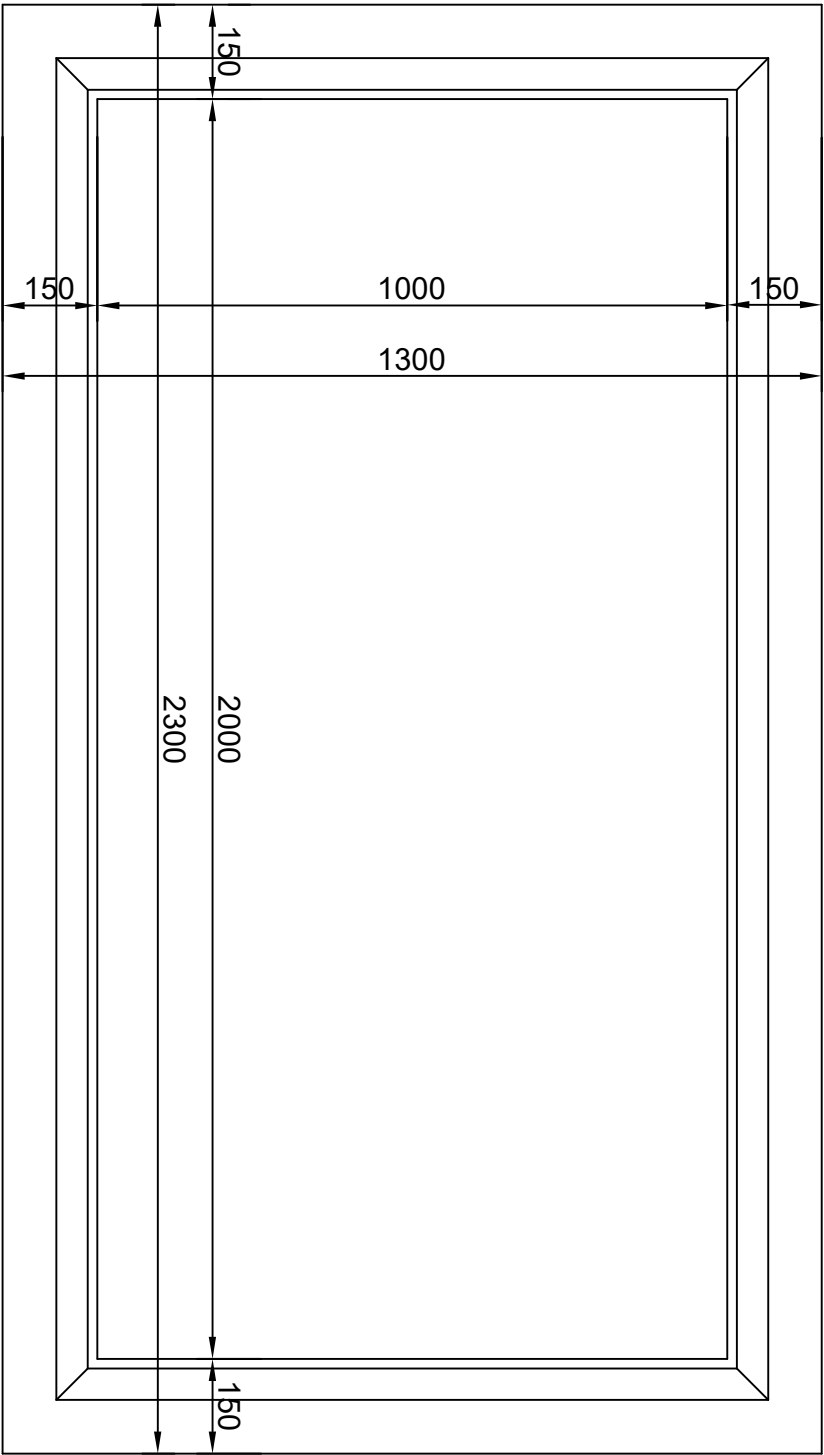

FK SERVIS		FK servis s.r.o. Přemyslova 74/5 273 06 Kladno - Libušín Česká republika		Tel.: +420 312 672 900 e-mail: fservis@fksevis.cz http://www.fksevis.cz	
Výkres č. 5.1	Název: Střešní světlík FK Plastics 160				
Verze: 00	Typový výkres SDS3 1000x2000 mm				
Datum:		30.8.2024			
Počet listů:		1xA3			
Měřtko:		-			
Kreslil:		Ing. Radek Lassig			
Schválil:					